


■本物件は未完成物件につき、変更の可能性が生じることをご了承願います。

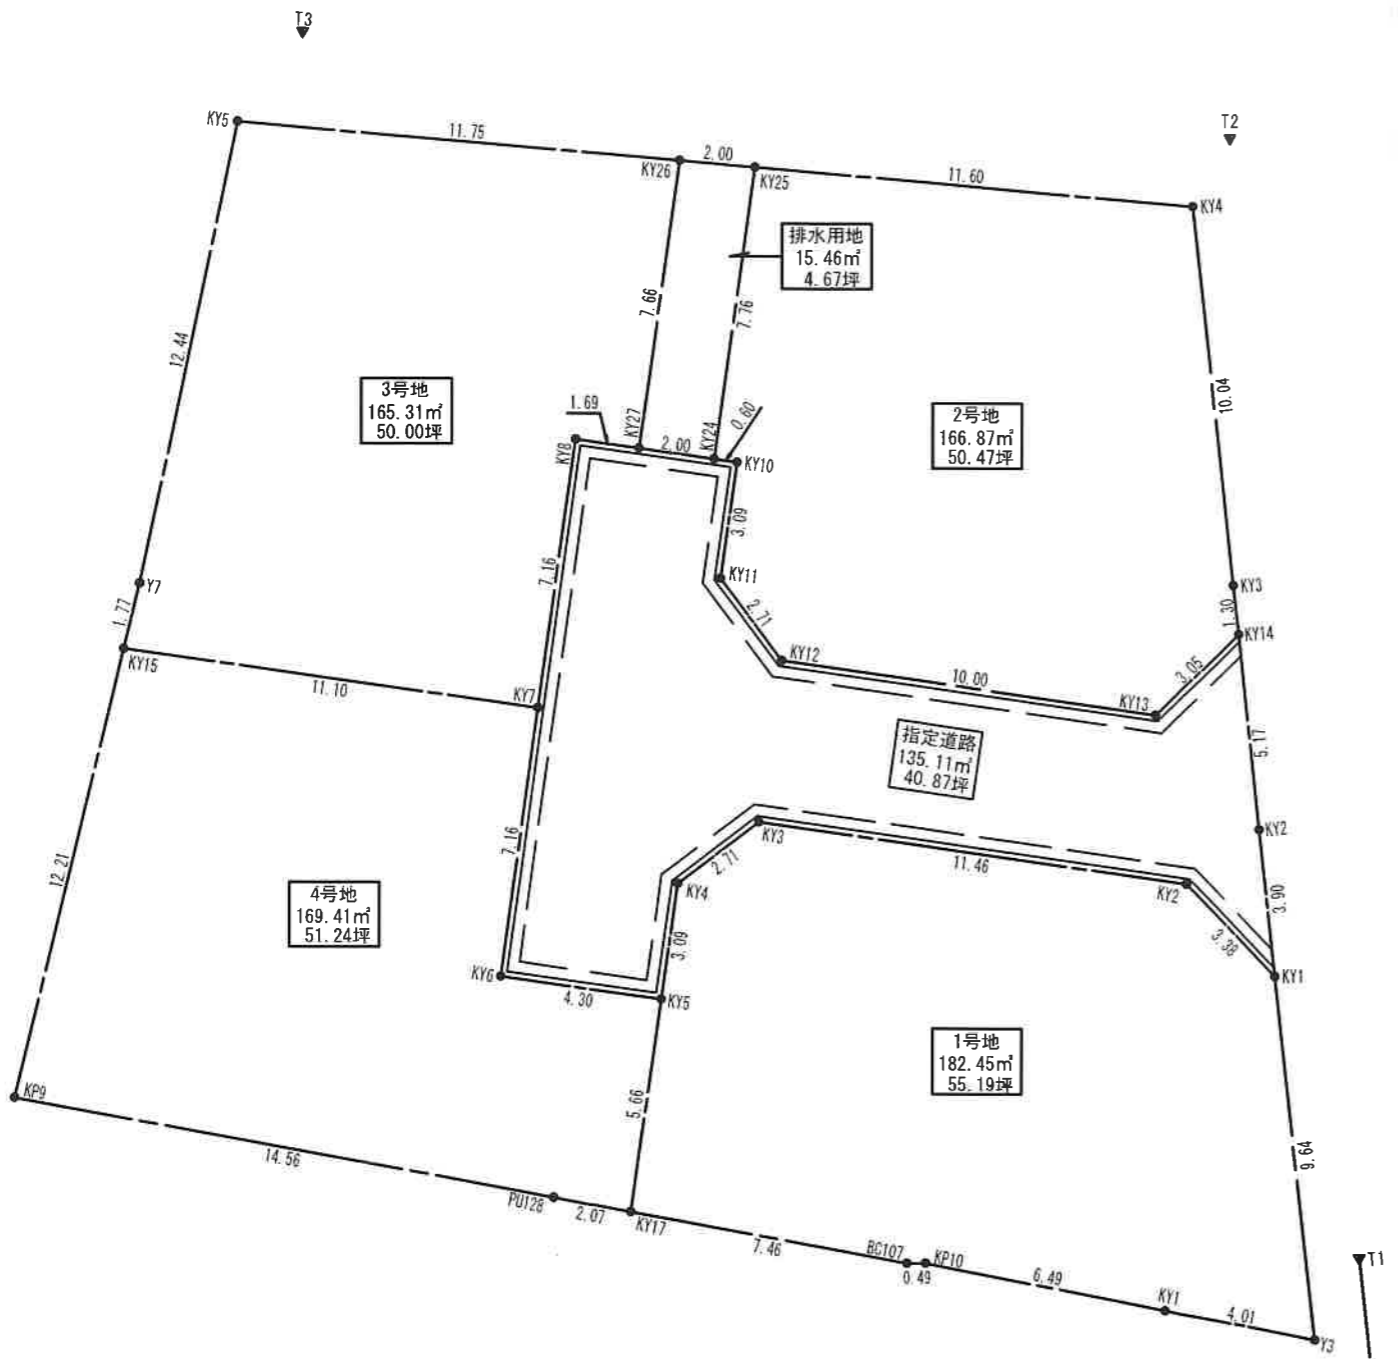

全体 分譲宅地 指定道路 排水用地
 $834.61\text{m}^2 - 684.04\text{m}^2 - 135.11\text{m}^2 = 15.46\text{m}^2$

用途	面積	割合	管理者
分譲宅地	684.04m ²	81.96%	
位置指定道路	135.11m ²	16.19%	松山市
排水用地	15.46m ²	1.85%	松山市
合計	834.61m ²	100.00%	

点名	標識	X	Y
T1	登記基準点(白キャップ金属板)	106860.809	-67041.447
T2	登記基準点(白キャップ金属板)	106890.312	-67044.965
T3	登記基準点(白キャップ金属板)	106893.053	-67069.511
TP102	登記基準点(黄色キャップ金属板)	106805.015	-67035.101

地番	1号地			
点名	標識	X	Y	辺長
KY17	()	106861.918	-67060.803	7.46
BC107	()	106860.583	-67053.462	0.49
KP10	()	106860.587	-67052.964	6.49
KY1	()	106859.368	-67046.586	4.01
Y3	()	106858.613	-67042.638	9.64
KY1	()	106868.196	-67043.708	3.38
KY2	()	106870.621	-67046.065	11.46
KY3	()	106872.220	-67057.417	2.71
KY4	()	106870.588	-67059.583	3.09
KY5	()	106867.526	-67060.014	5.66
		倍面積	364.9044300	
		面積	182.4522150	
		地積	182.45	m ²
		坪数	55.19	坪

地番	2号地			
点名	標識	X	Y	辺長
KY24	()	106881.801	-67058.619	0.60
KY10	()	106881.716	-67058.016	3.09
KY11	()	106878.653	-67058.447	2.71
KY12	()	106876.488	-67056.816	10.00
KY13	()	106875.093	-67046.910	3.05
KY14	()	106877.225	-67044.717	1.30
KY3	()	106878.520	-67044.861	10.04
KY4	()	106888.507	-67045.977	11.60
KY25	()	106889.495	-67057.535	7.76
		倍面積	333.7499490	
		面積	166.8749745	
		地積	166.87	m ²
		坪数	50.47	坪

地番	3号地			
点名	標識	X	Y	辺長
KY15	()	106876.769	-67074.271	11.10
KY7	()	106875.221	-67063.278	7.16
KY8	()	106882.316	-67062.279	1.69
KY27	()	106882.080	-67060.601	7.66
KY26	()	106889.666	-67059.533	11.75
KY5	()	106890.667	-67071.247	12.44
Y7	()	106878.493	-67073.850	1.77
		倍面積	330.6227950	
		面積	165.3113975	
		地積	165.31	m ²
		坪数	50.00	坪

地番	4号地			
点名	標識	X	Y	辺長
KP9	()	106864.902	-67077.169	14.56
PU128	()	106862.288	-67062.840	2.07
KY17	()	106861.918	-67060.803	5.66
KY5	()	106867.526	-67060.014	4.30
KY6	()	106868.126	-67064.277	7.16
KY7	()	106875.221	-67063.278	11.10
KY15	()	106876.769	-67074.271	12.21
		倍面積	338.8250030	
		面積	169.4125015	
		地積	169.41	m ²
		坪数	51.24	坪

地番	排水用地			
点名	標識	X	Y	辺長
KY24	()	106881.801	-67058.619	7.76
KY25	()	106889.495	-67057.535	2.00
KY26	()	106889.666	-67059.533	7.66
KY27	()	106882.080	-67060.601	2.00

地番	指定道路			
点名	標識	X	Y	辺長
KY6	()	106868.126	-67064.277	4.30
KY5	()	106867.526	-67060.014	3.09
KY4	()	106870.588	-67059.583	2.71
KY3	()	106872.220	-67057.417	11.46
KY2	()	106870.621	-67046.065	3.38
KY1	()	106868.196	-67043.708	3.90
KY2	()	106872.079	-67044.142	5.17
KY14	()	106877.225	-67044.717	3.05
KY13	()	106875.093	-67046.910	10.00
KY12	()	106876.488	-67056.816	2.71
KY11	()	106878.653	-67058.447	3.09
KY10	()	106881.716	-67058.016	0.60
KY24	()	106881.801	-67058.619	2.00
KY27	()	106882.080	-67060.601	1.69
KY8	()	106882.316	-67062.279	7.16
KY7	()	106875.221	-67063.278	7.16
		倍面積	270.2359000	
		面積	135.1179500	
		地積	135.11	m ²
		坪数	40.87	坪

図面名	区画割丈量図	縮尺	1:200
所在	松山市北条辻1141番1、1141番4	図面番号	4
図面作成日: 令和5年3月30日 作成者			
備考:			