
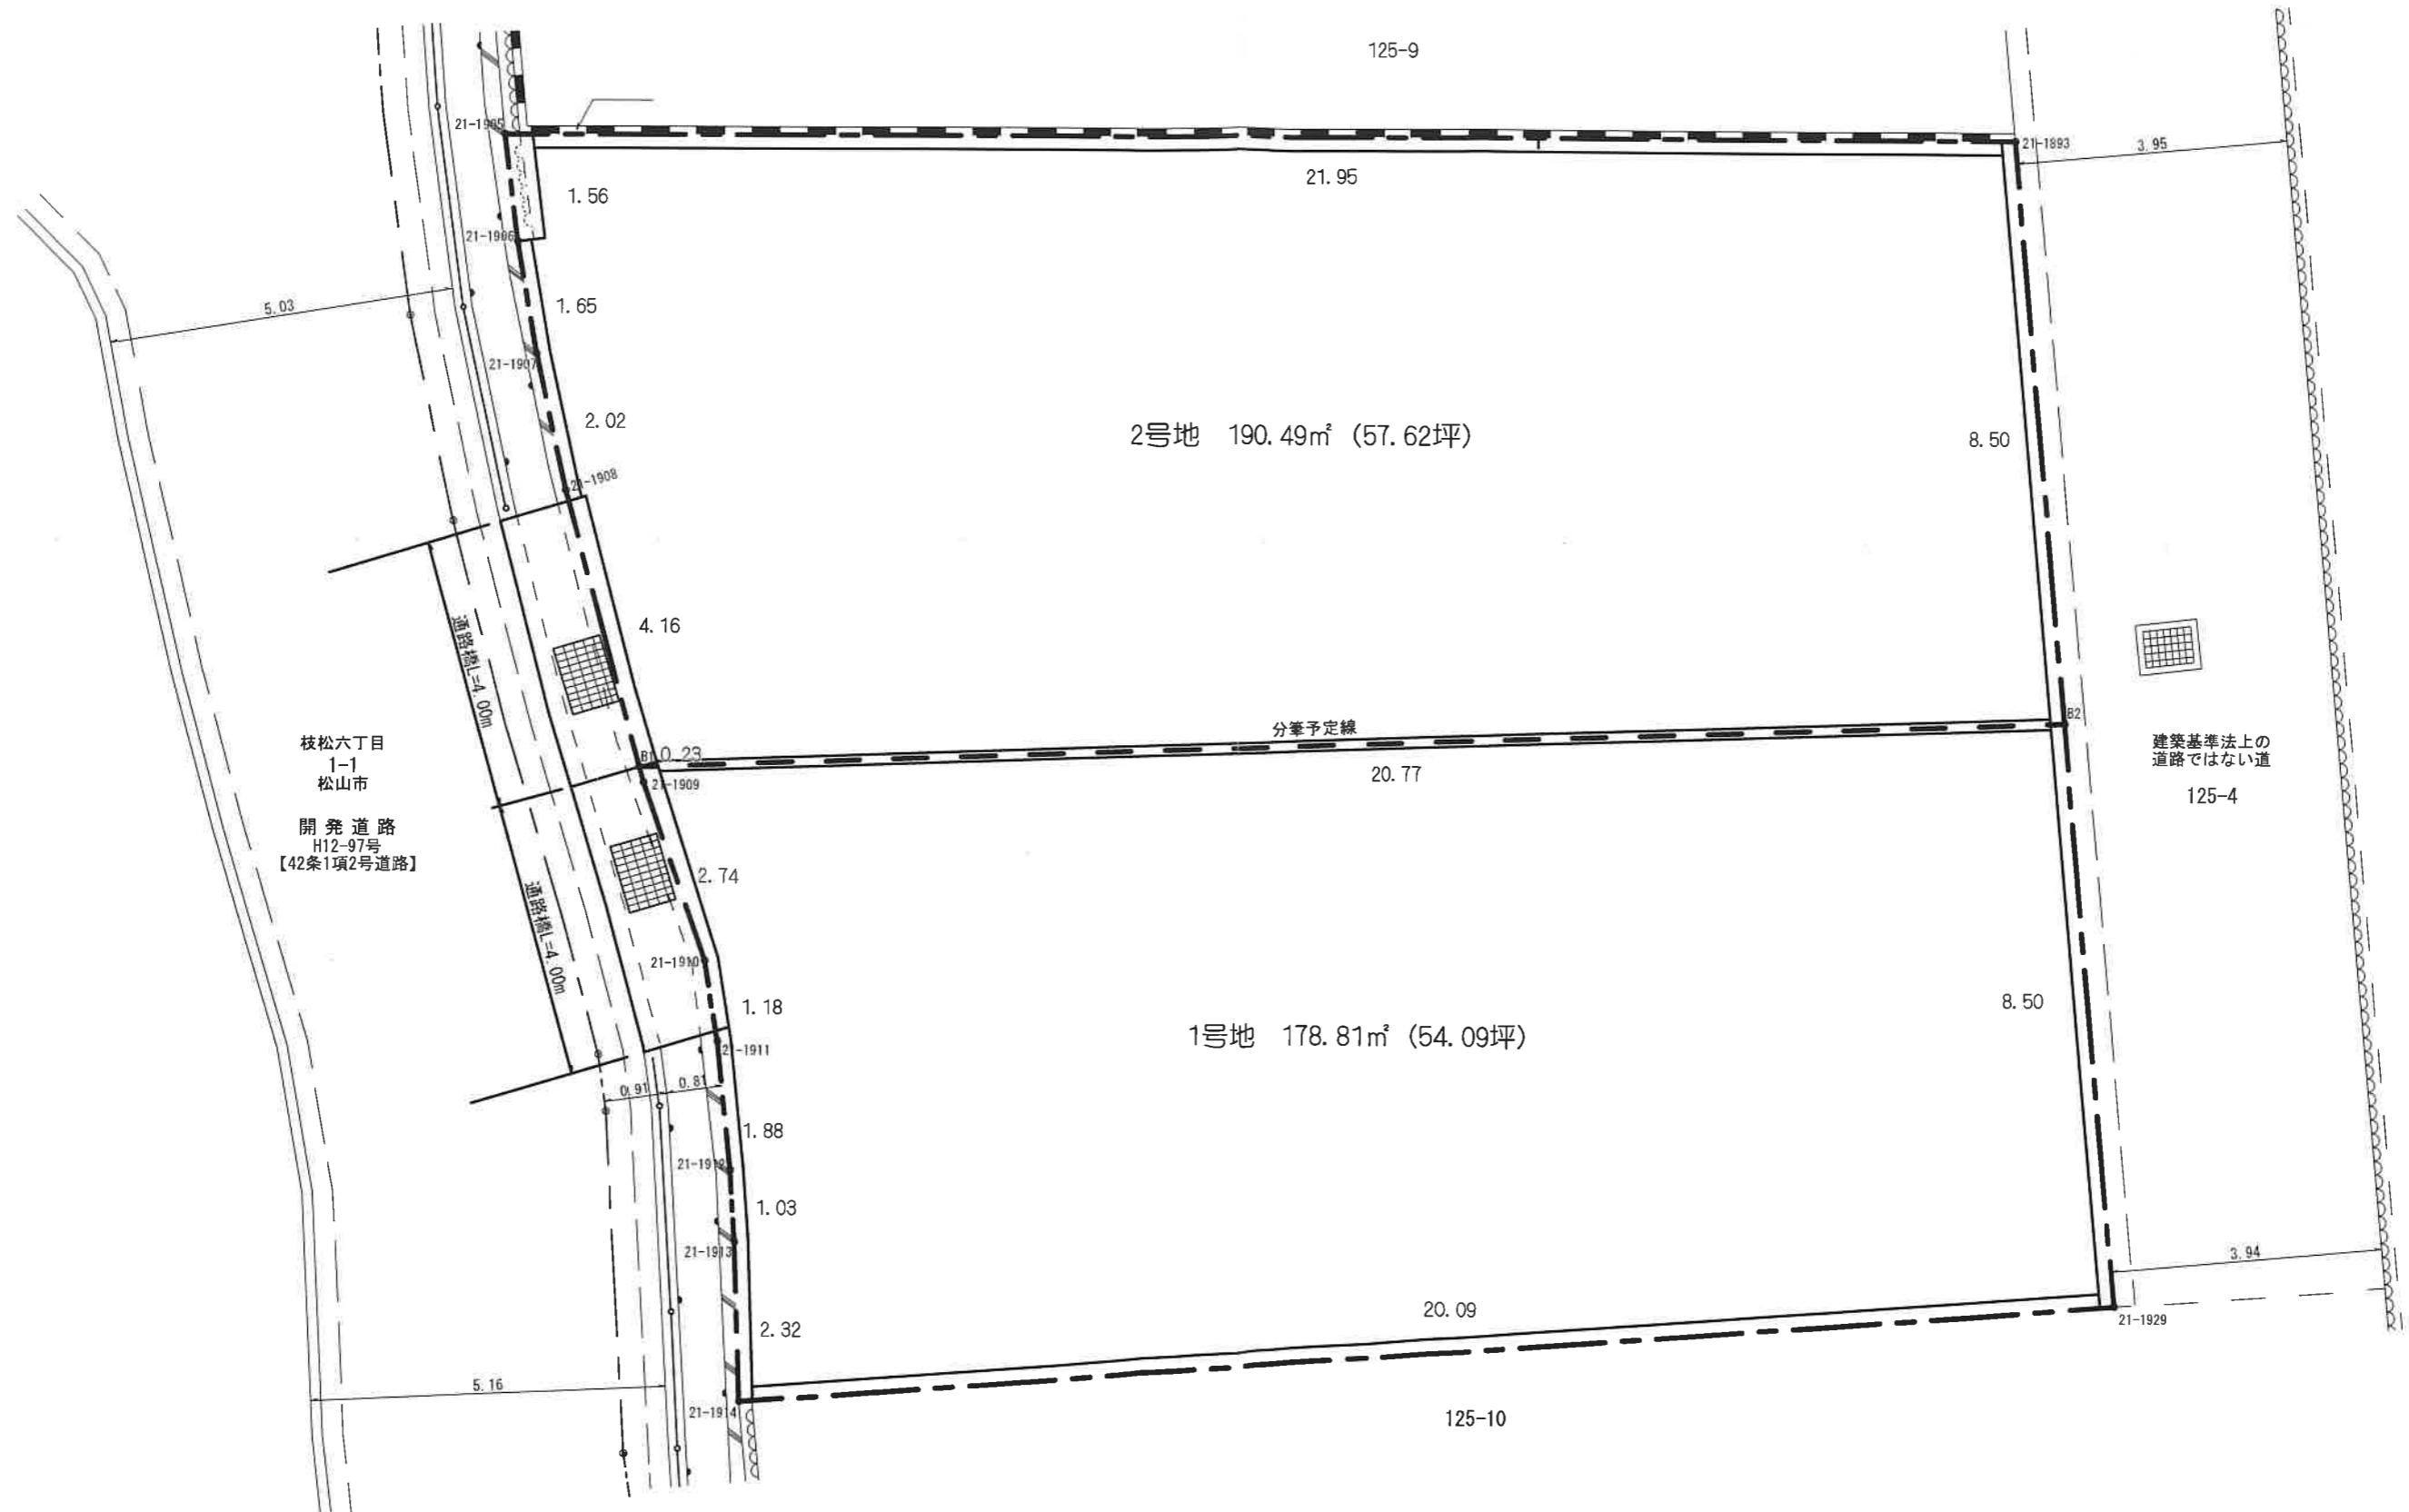


区画割図1 (S=1/100)

所在：松山市松末二丁目125番11

※未完成物件につき変更の可能性が生じることをご了承願います。

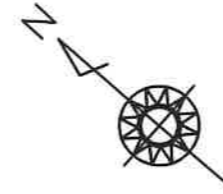

枝松六丁目
1-1
松山市
開発道路
H12-97号
【42条1項2号道路】



建築基準法上の
道路ではない道
125-4