


※本物件は未完成につき変更の可能性が生じることをご了承ください。

なお、本物件には電柱および支線が入る予定です。 ●電柱 ←支線

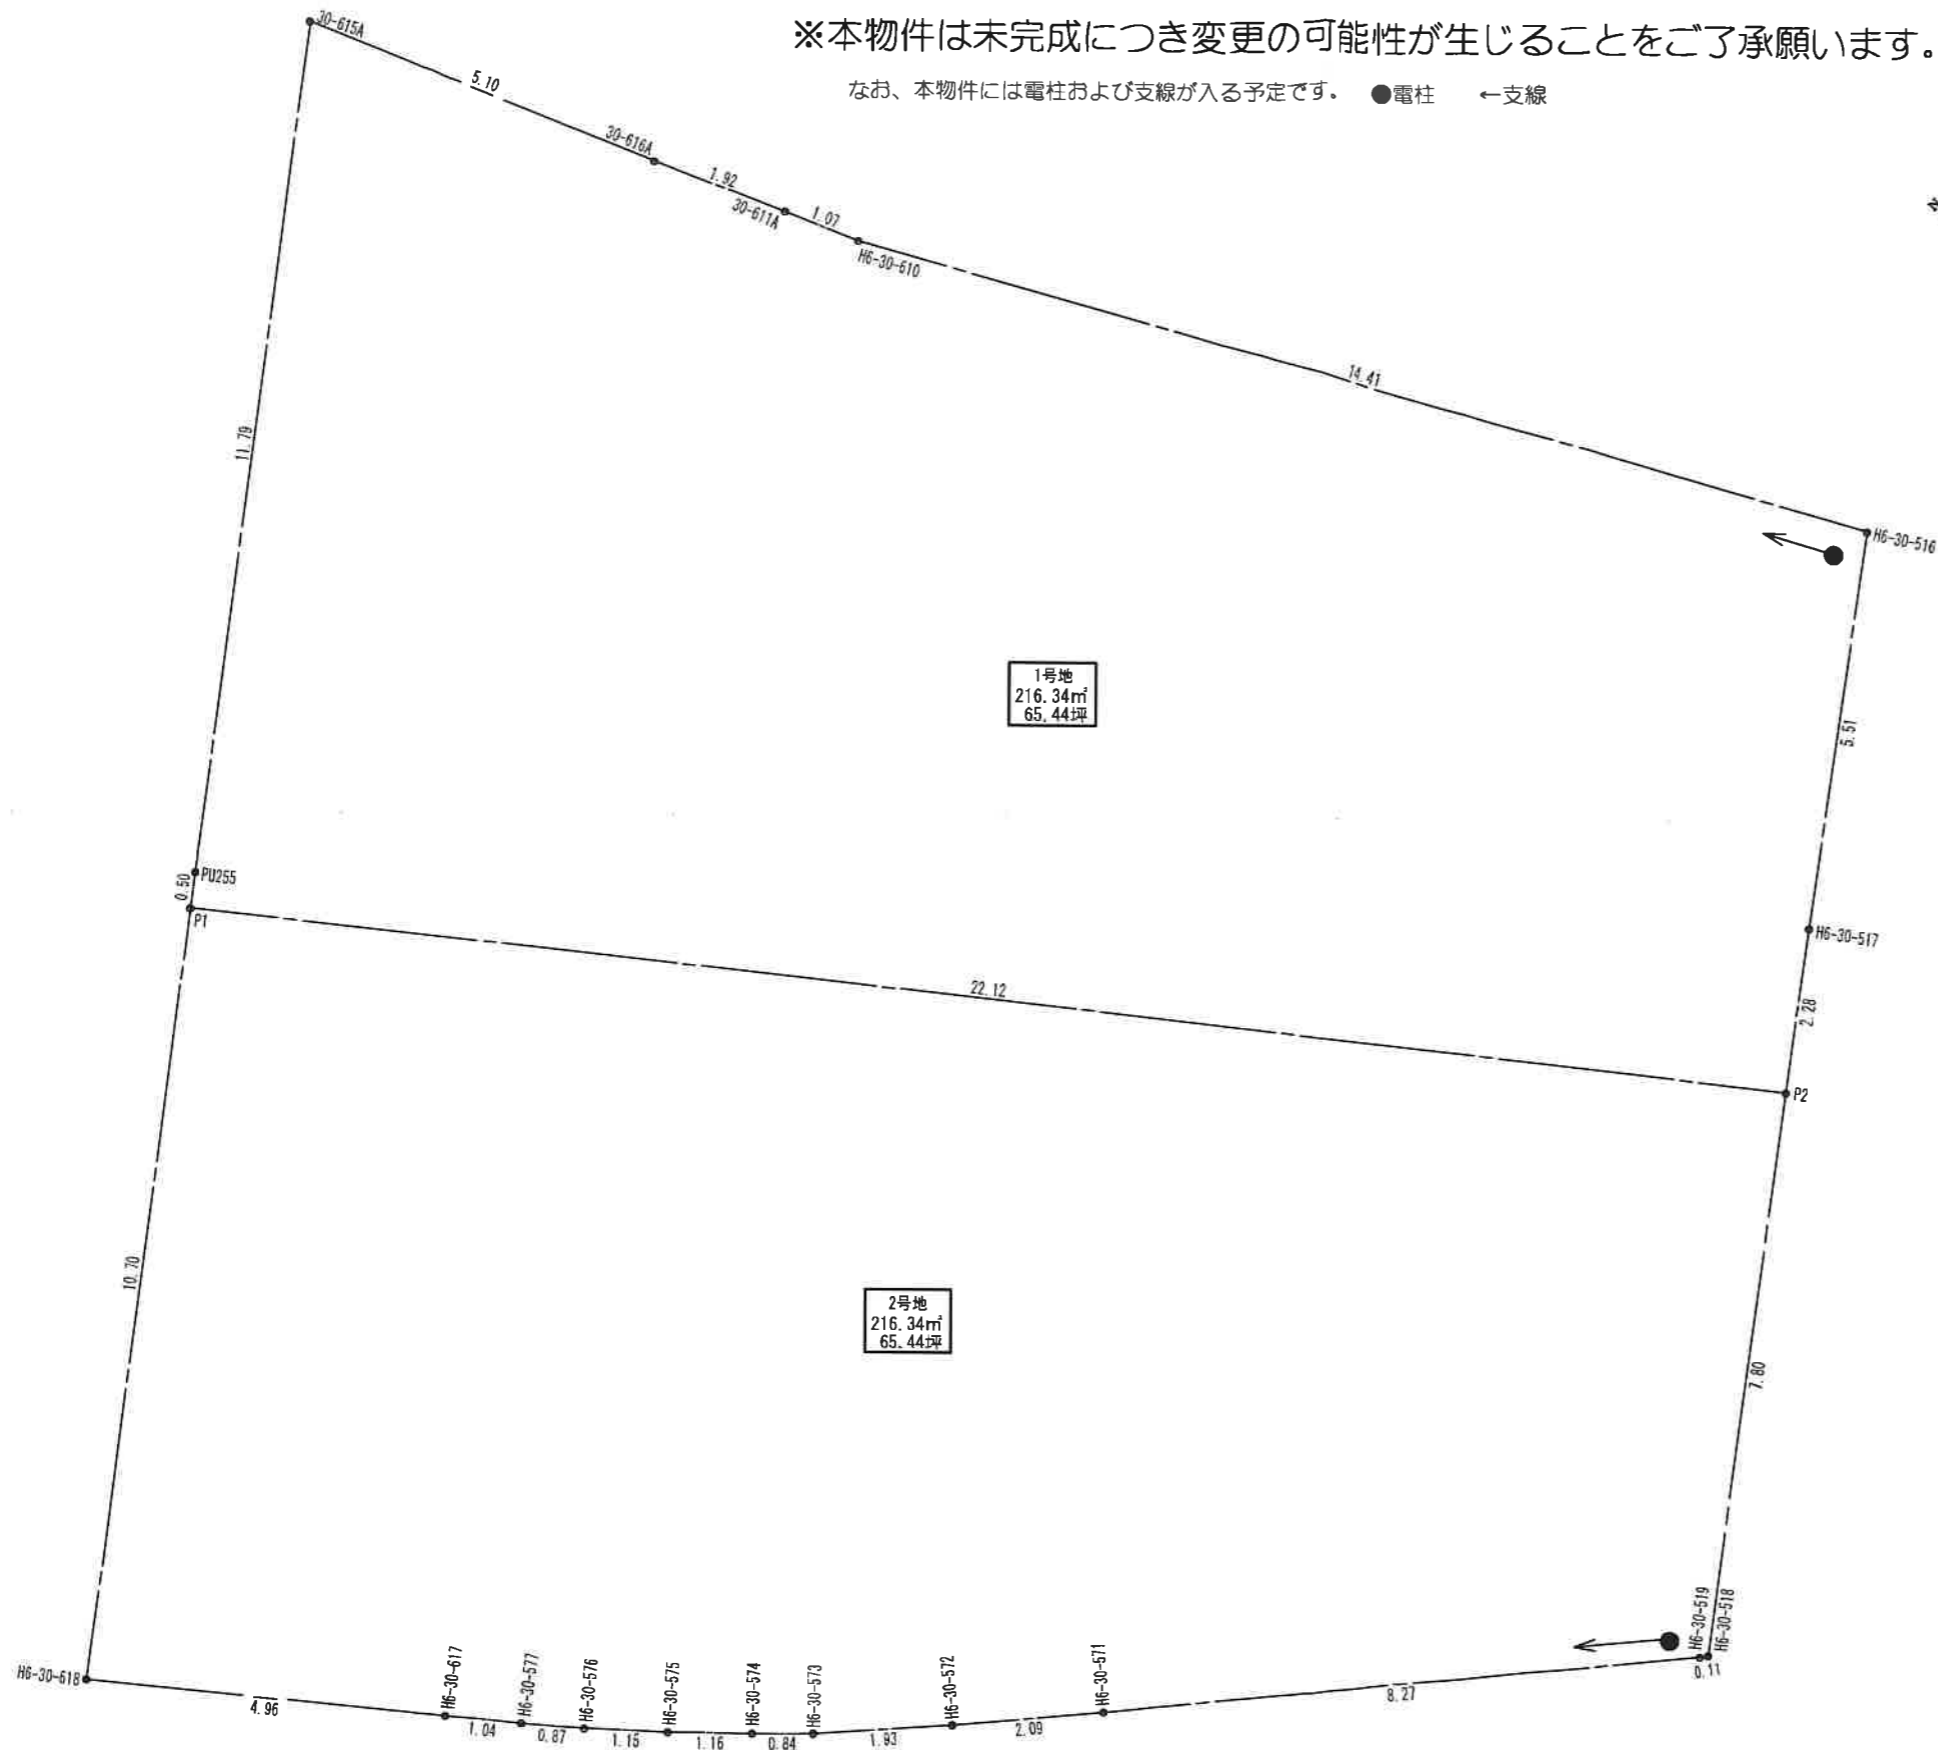

座標求積表

地名	X	Y	辺長
P2	88214.417	-57911.295	2.28
H6-30-517	88215.815	-57909.483	5.51
H6-30-516	88219.156	-57905.090	14.41
H6-30-610	88231.713	-57912.169	1.07
30-611A	88232.702	-57912.602	1.92
30-616A	88234.465	-57913.386	5.10
30-615A	88239.159	-57915.401	11.79
PU255	88231.970	-57924.757	0.50
P3	88231.665	-57925.154	22.12
倍面積			432.692280
面積			216.3461140
地積			216.34 m ²
坪数			65.44 坪

座標求積表

地名	X	Y	辺長
H6-30-618	88225.134	-57933.640	4.96
H6-30-617	88221.301	-57930.481	1.04
H6-30-577	88220.495	-57929.817	0.87
H6-30-576	88219.836	-57929.248	1.15
H6-30-575	88218.984	-57928.461	1.16
H6-30-574	88218.156	-57927.645	0.84
H6-30-573	88217.562	-57927.043	1.93
H6-30-572	88216.291	-57925.588	2.09
H6-30-571	88214.952	-57923.978	8.27
H6-30-519	88209.719	-57917.573	0.11
H6-30-518	88209.649	-57917.478	7.80
P2	88214.417	-57911.295	22.12
P3	88231.665	-57925.154	10.70
倍面積			432.6827500
面積			216.3413750
地積			216.34 m ²
坪数			65.44 坪

合計 432.6874890

基準点座標リスト

点名	X	Y	Z
RR1340-3	88243.494	-57872.228	10.716
RR1340-4	88207.680	-57918.479	10.000
T1	88217.666	-57906.647	10.115

図面名	分筆計画図	縮尺	1:100
所在	東温市志津川字力石甲1078番1、甲1078番3	図面番号	3
図面作成日: 令和5年4月13日		作成者	
備考:			