

地番	2838-1
土地の所在	松山市松ノ木一丁目

地積測量図

座標求積表

(座標系：世界測地系 第IV系)

地番	2838-1			
測点	種類	X	Y	距離
K4		96765.258	-72226.563	12.872
K6		96775.353	-72234.550	2.643
K7	調査士会会標	96777.436	-72236.178	6.338
K8	調査士会会標	96782.549	-72239.924	13.901
K9	調査士会会標	96791.828	-72229.572	7.417
K13	金属板	96785.822	-72225.220	0.071
K12	調査士会会標	96785.766	-72225.175	9.955
K5	調査士会会標	96777.405	-72219.771	5.535
KP1		96772.857	-72216.616	3.838
K3		96770.515	-72219.657	8.679
倍面積		-597.110709		
面積		298.555345		
地積		298.55 m ²		
坪数		90.31 坪		


使用公式 $A=1/2 \sum (X_2-Y_1) (Y_2-Y_1)$

引照点表


器械点	T3	X=	96759.202
		Y=	-72222.248
後視点	T2	X=	96766.425
		Y=	-72212.817
筆界点	夾角	距離	
K4	271-58-38	7.436	
K6	270-09-06	20.303	
K7	270-04-10	22.946	
K8	270-19-06	29.284	

引照点表

器械点	T2	X=	96766.425
		Y=	-72212.817
後視点	T3	X=	96759.202
		Y=	-72222.248
筆界点	夾角	距離	
K3	68-19-31	7.970	
KP1	96-52-49	7.470	
K5	95-06-01	12.997	
K12	94-52-16	22.952	
K13	94-51-06	23.023	
K9	94-02-25	30.431	

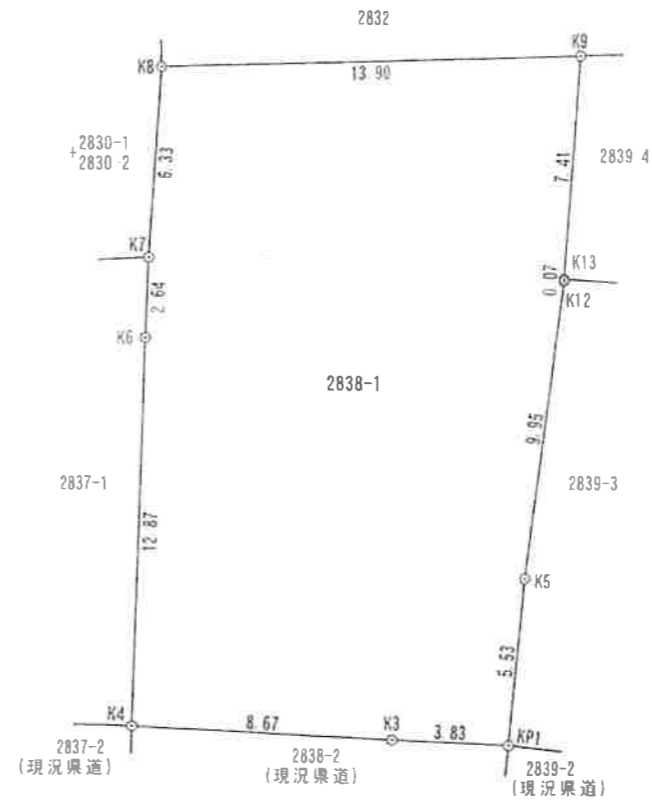


県道・・・令和3年3月2日 2中建管 第2401号 確認済

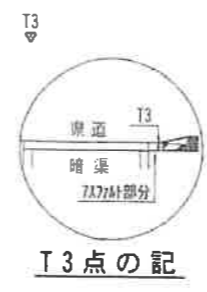

地番	2838-1	地積測量図
土地の所在	松山市松ノ木一丁目	

2/2

基準点図
縮尺 1/1200

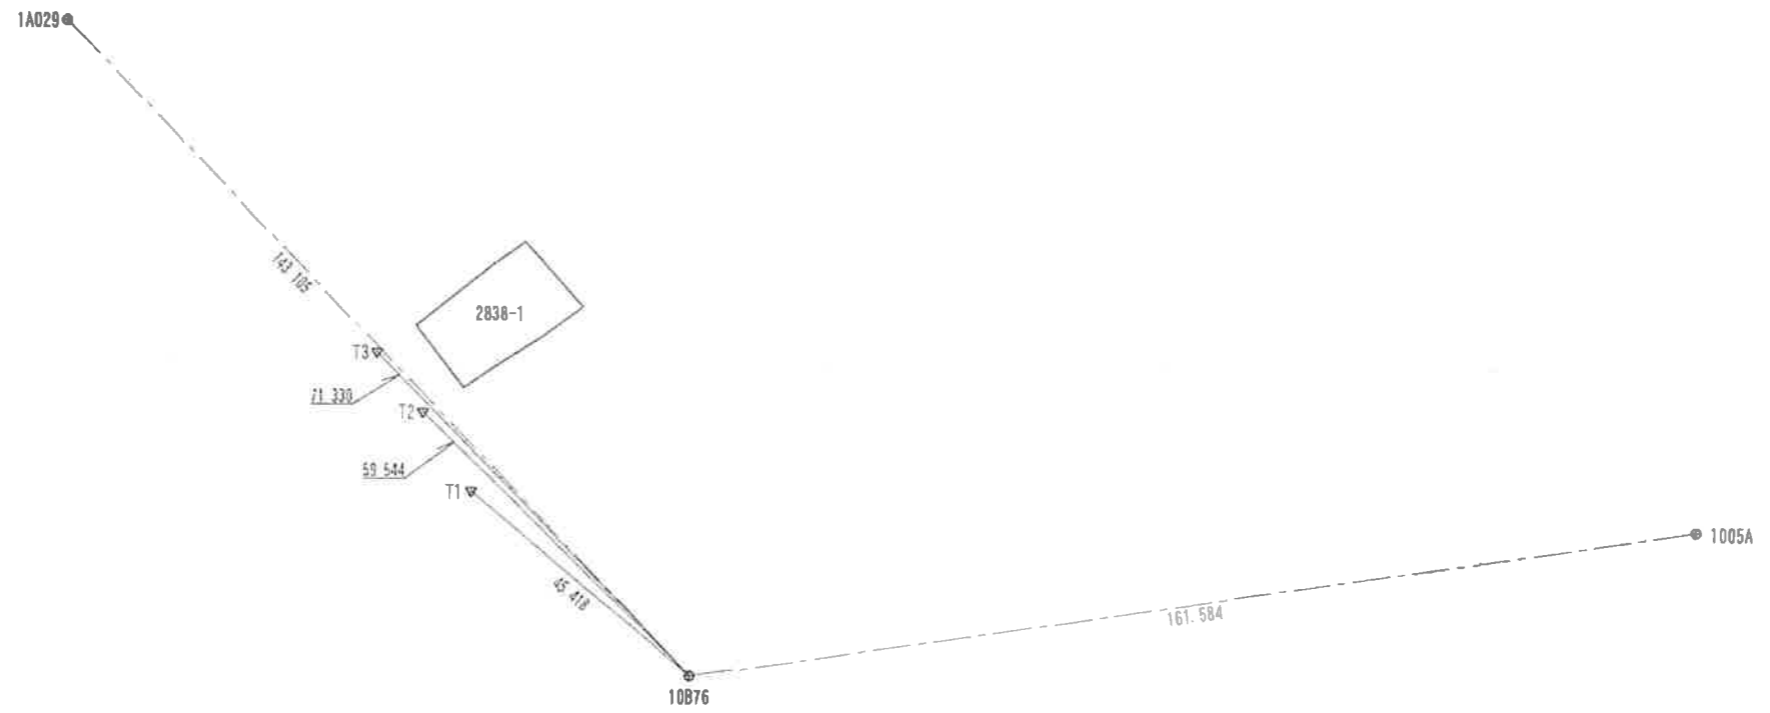

(座標系：世界測地系 第IV系)

基準点座標リスト			
点名	標識	X	Y
1005A	街区三角点(金属標)	96968.586	-72194.876
10B76	街区多角点(金属標)	96808.781	-72170.966
1A029	街区節点(金属紙大)	96710.430	-72274.918
T1	登記基準点(金属板)	96774.048	-72200.230
T2	登記基準点(金属板)	96766.425	-72212.817
T3	登記基準点(金属板)	96759.202	-72222.248